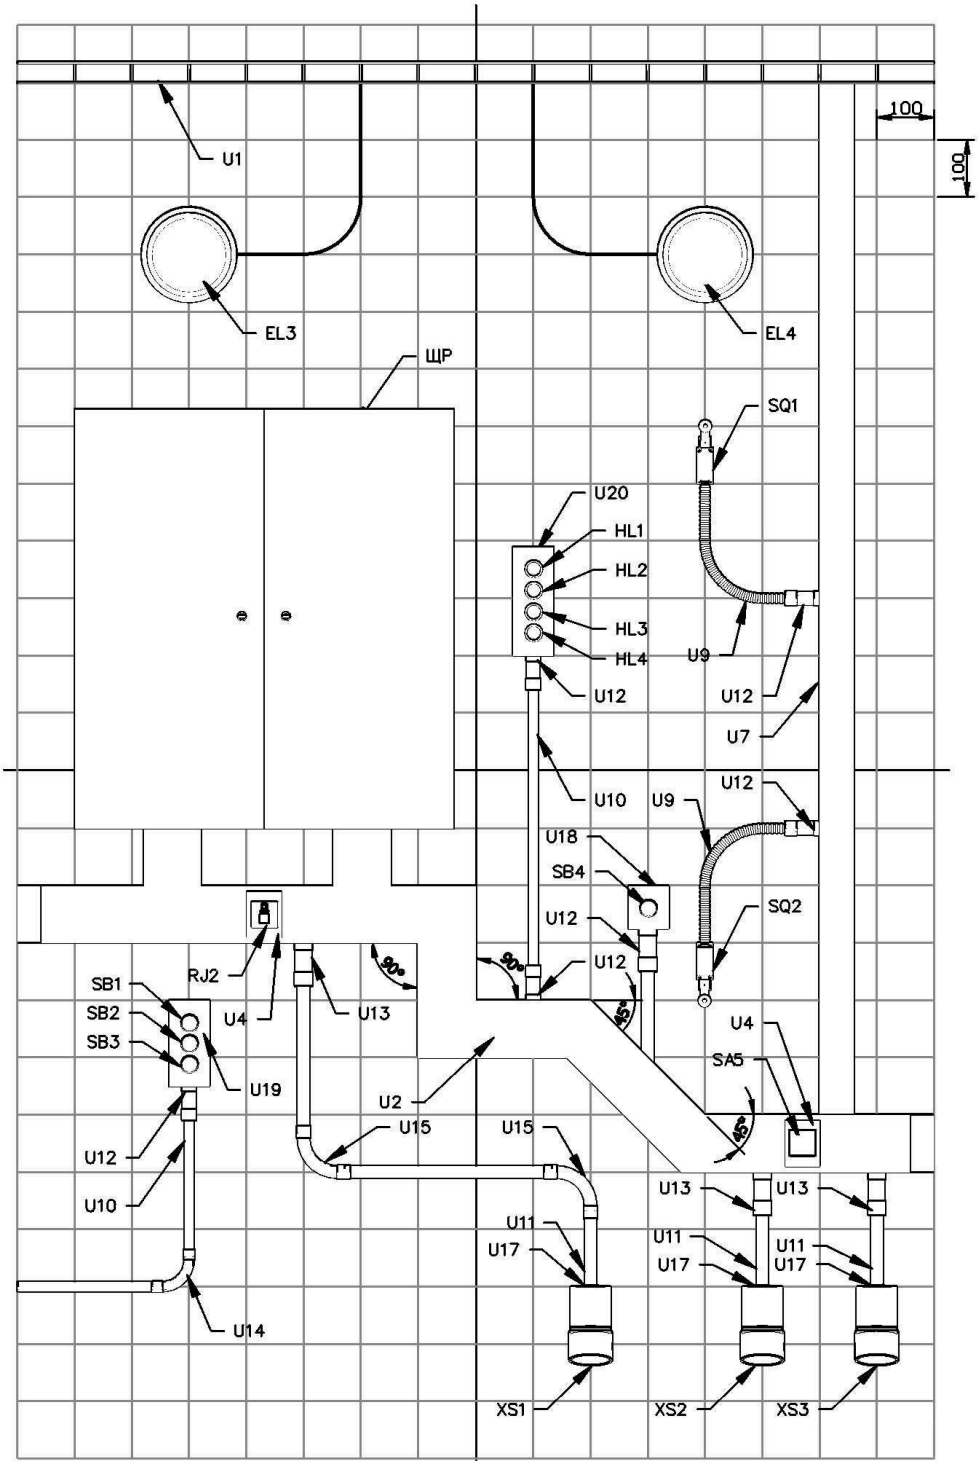Монтажная схема вид"Б"